




Variante 1

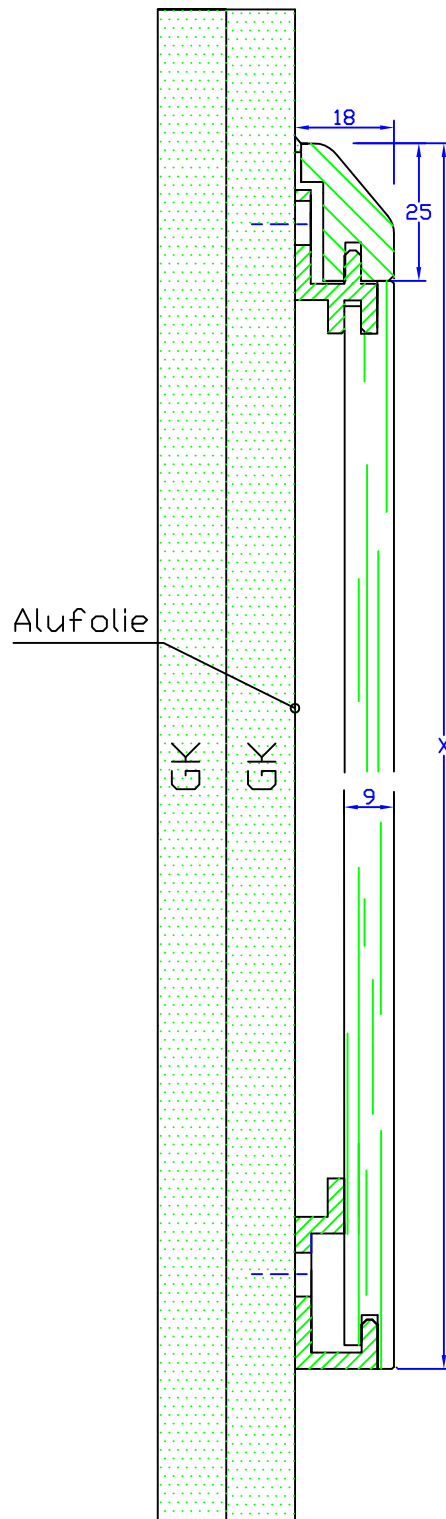

Variante 2

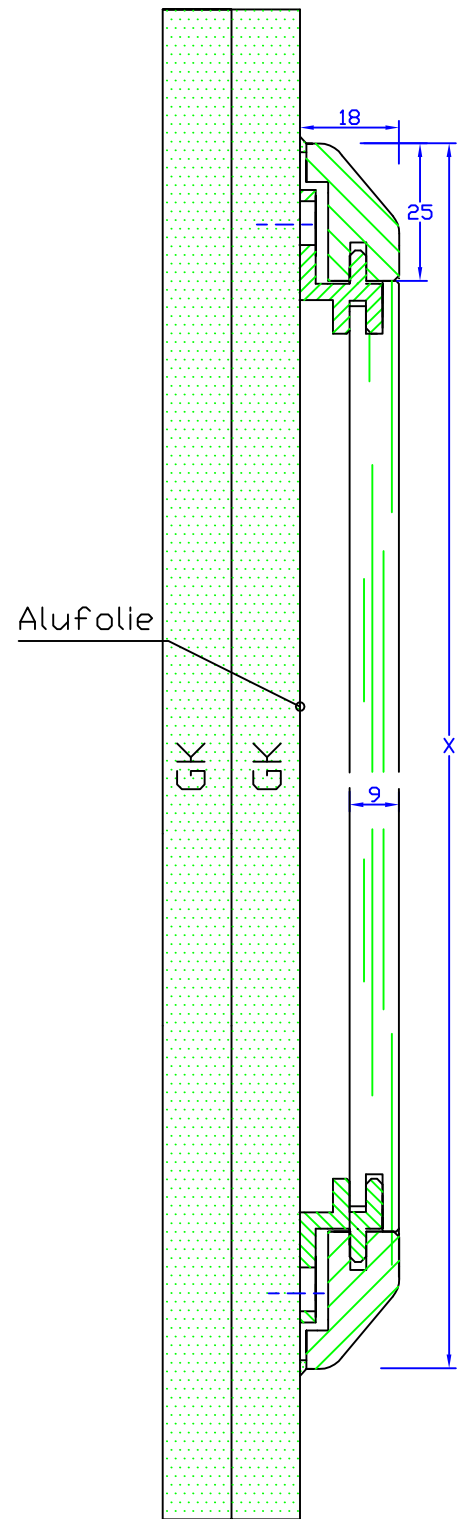

Variante 3

system duplex			
W1	Duplex GmbH	Stand	01/2007
	Pfarrer-Steinberger-Straße 18		
	94431 Pilsting		
	Tel. (09953)9305-0		
Fax.(09953)9305-38			
© Alle Rechte vorbehalten Konstruktionsänderungen bleiben vorbehalten!			