




Variante 1

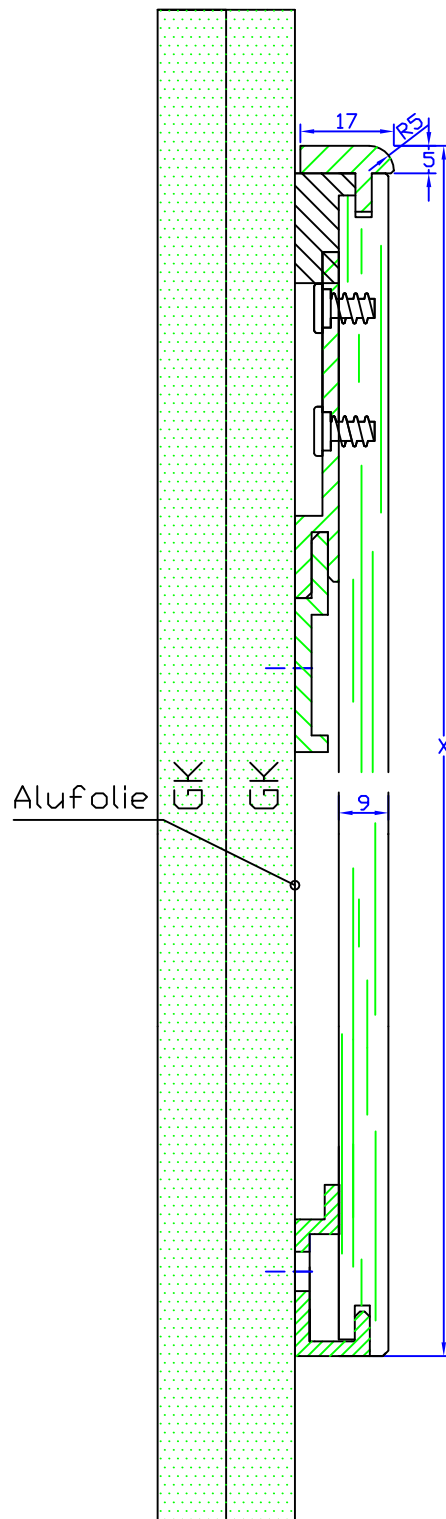

Variante 2

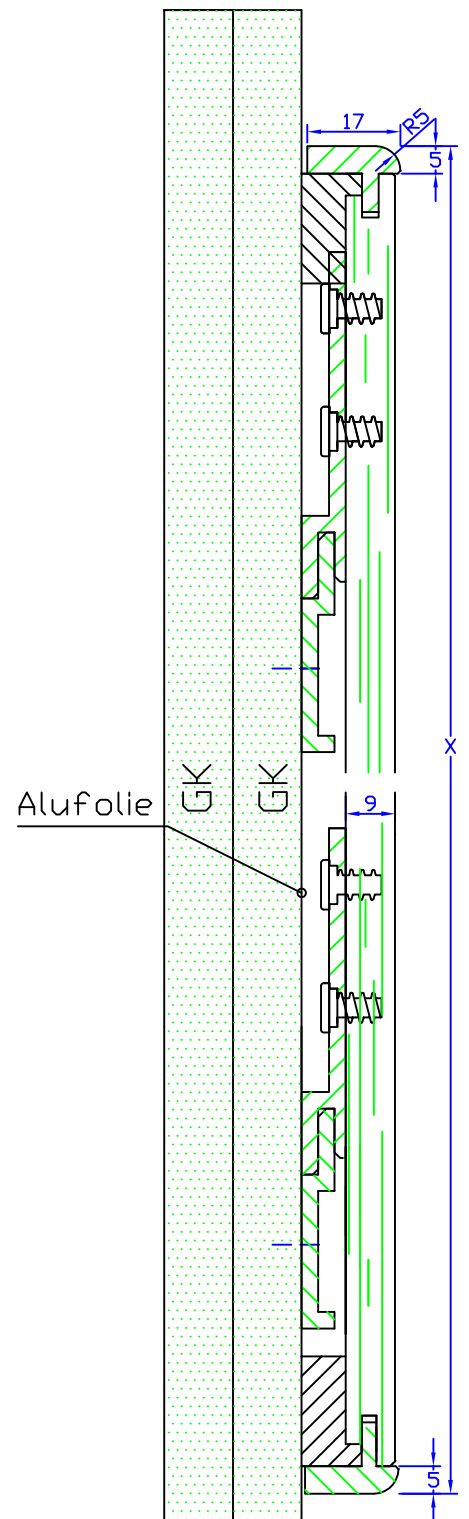

Variante 3

system duplex			
Duplex GmbH		Stand	06/2011
Pfarrer-Steinberger-Straße 18			
94431 Pilsting			
Tel. (09953)9305-0			
Fax.(09953)9305-38			
© Alle Rechte vorbehalten Konstruktionsänderungen bleiben vorbehalten!			
			 system Duplex

W2.3