




Variante 1

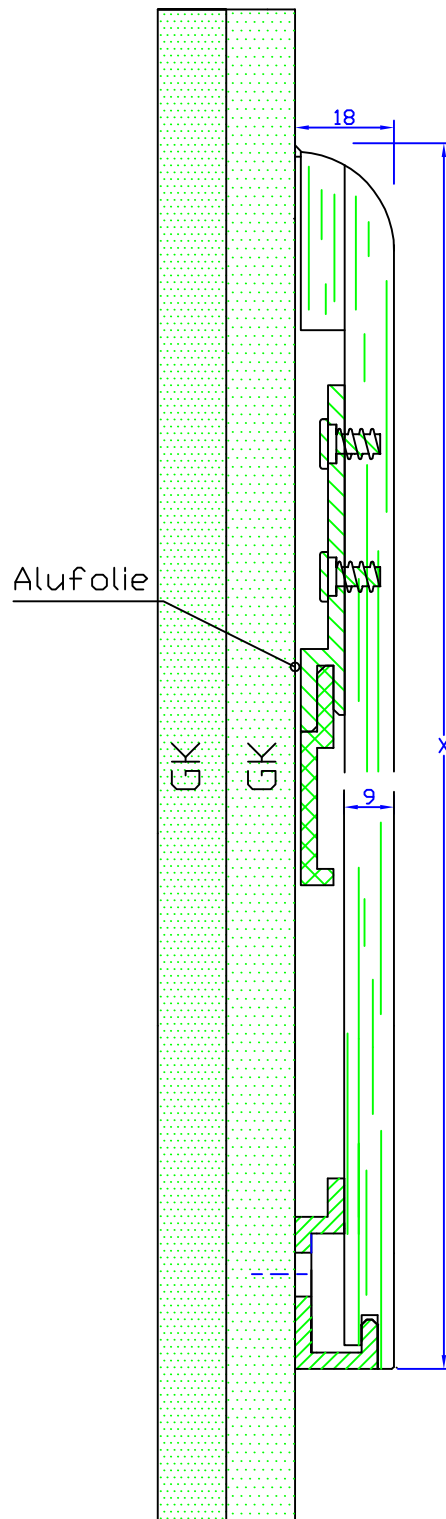

Variante 2

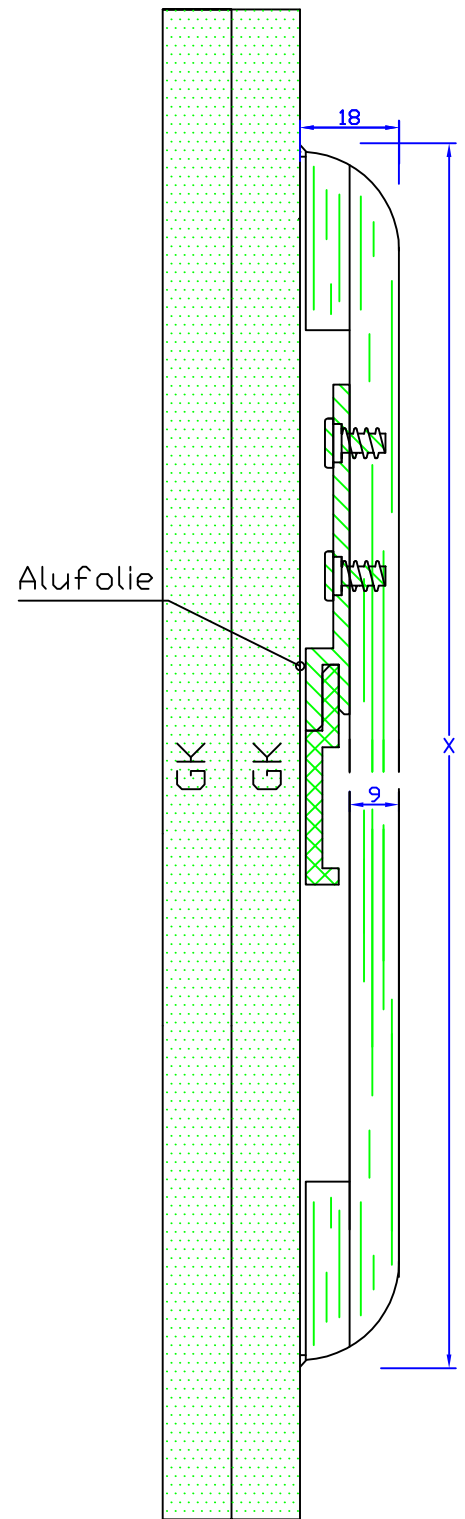

Variante 3

system duplex		
W3	Duplex GmbH	Stand 01/2007
	Pfarrer-Steinberger-Straße 18	
	94431 Pilsting	
	Tel. (09953)9305-0	
	Fax.(09953)9305-38	
© Alle Rechte vorbehalten Konstruktionsänderungen bleiben vorbehalten!		
		 system Duplex