



Variante 1

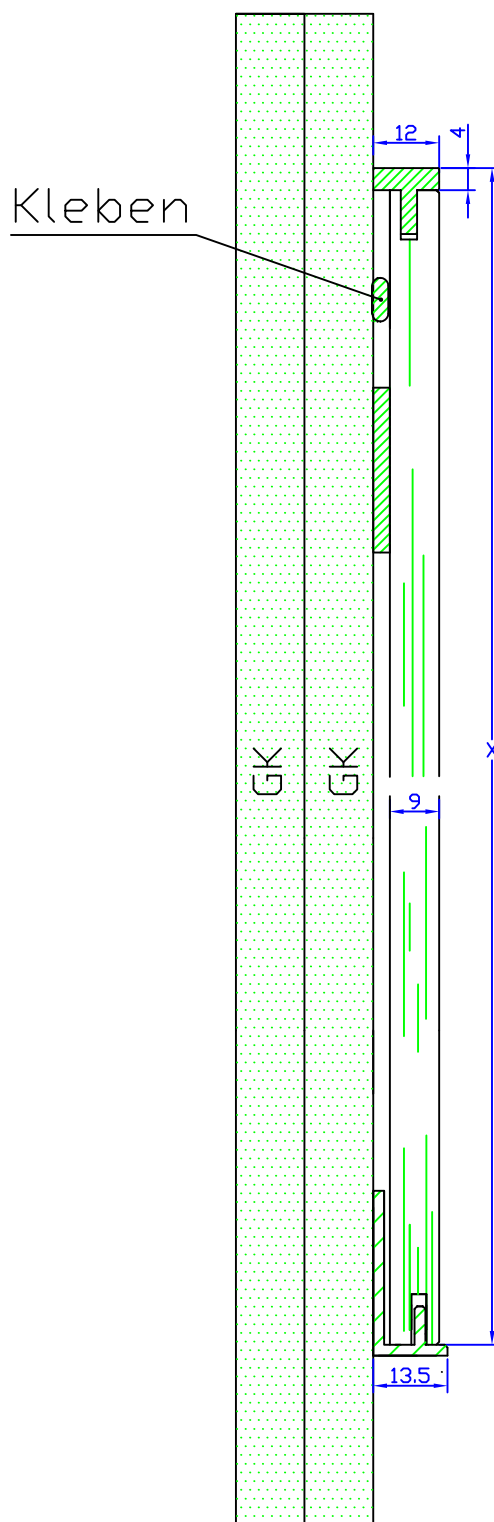

Variante 2

system duplex			
W6.1	Duplex GmbH	Stand	2019
	Pfarrer-Steinberger-Straße 18		
	94431 Pilsting		
	Tel. (09953)9305-0		
	Fax.(09953)9305-38		
©	Alle Rechte vorbehalten Konstruktionsänderungen bleiben vorbehalten!		
			 system Duplex