



Kleben

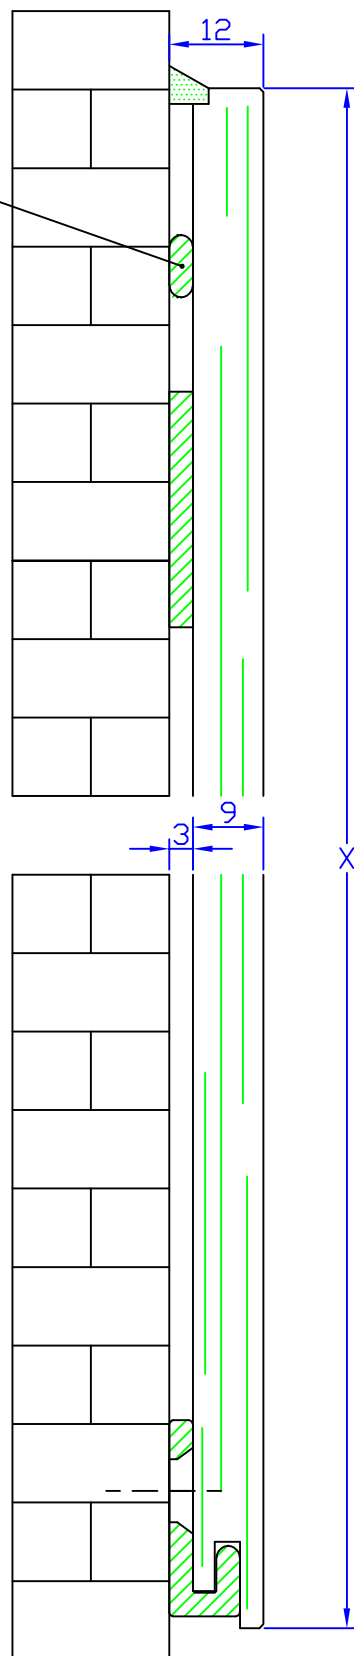

Variante 1

system duplex			
W6	Duplex GmbH	Stand	2019
	Pfarrer-Steinberger-Straße 18		
	94431 Pilsting		
	Tel. (09953)9305-0		
	Fax.(09953)9305-38		
© Alle Rechte vorbehalten Konstruktionsänderungen bleiben vorbehalten!		 system Duplex	