



V1

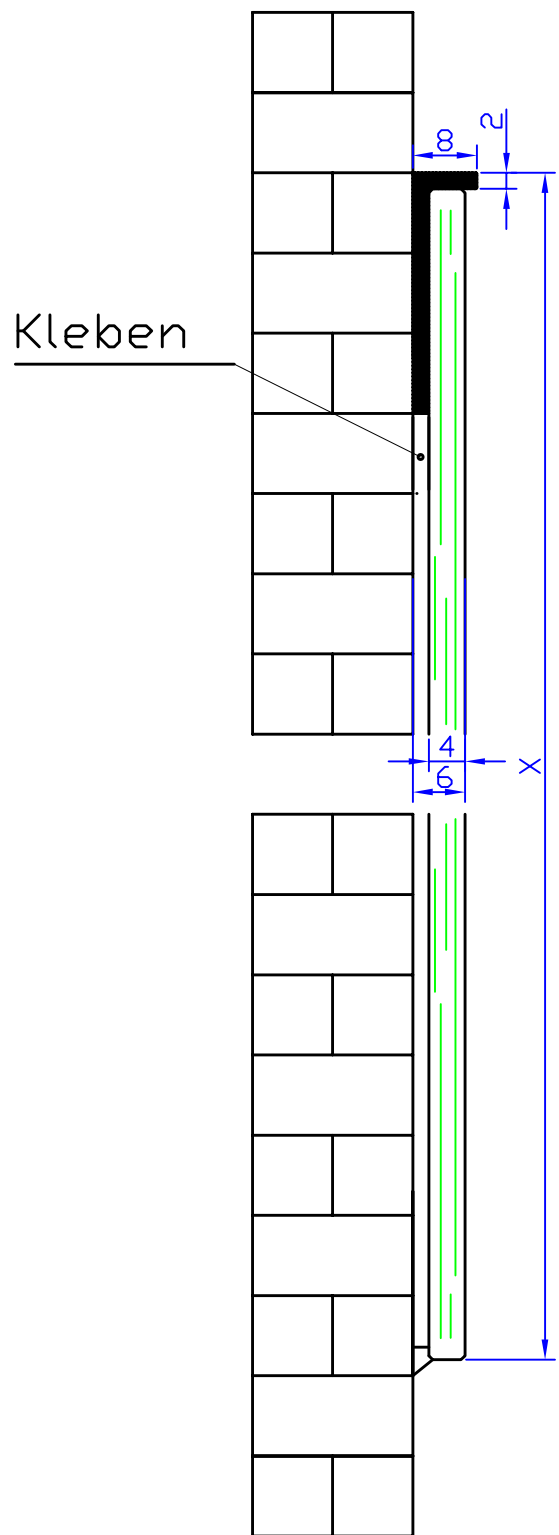

V2

system duplex			
W7.1	Duplex GmbH	Stand	2023
	Pfarrer-Steinberger-Straße 18		
	94431 Pilsting		
	Tel. (09953)9305-0		
		Fax.(09953)9305-38	
© Alle Rechte vorbehalten Konstruktionsänderungen bleiben vorbehalten!		 system Duplex	