



Material=Impact_7.5mm
 Furnier 1mm
 Alu-Profil eloxiert 30x15x2mm
 Aufbau=Verklebung mit 4mm
 Vorlegeband

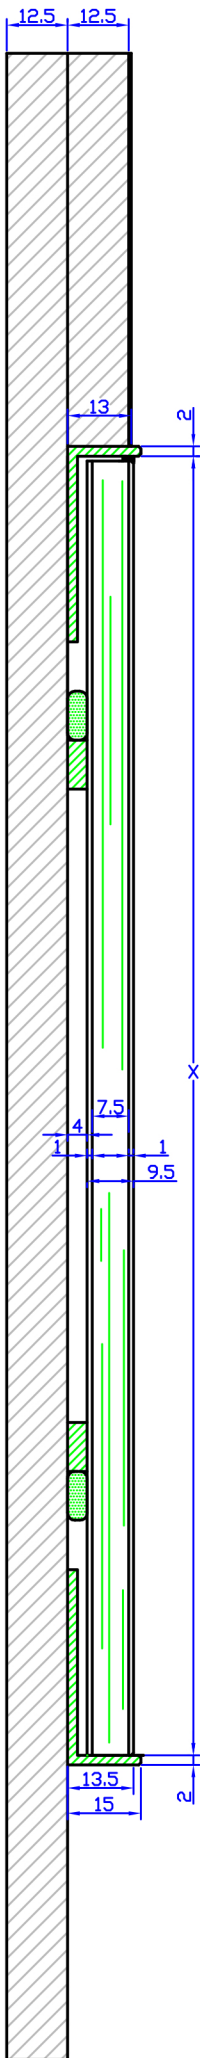

system duplex			
WF25	Duplex GmbH	Stand	07/2012
IMPACT	Pfarrer-Steinberger-Straße 18		
FURNIER	94431 Pilsting		
	Tel. (09953)9305-0		
	Fax.(09953)9305-38		
 <small>Duplex</small>			
© Alle Rechte vorbehalten, Duplex GmbH Konstruktionsänderungen bleiben vorbehalten!			