





Variante 2

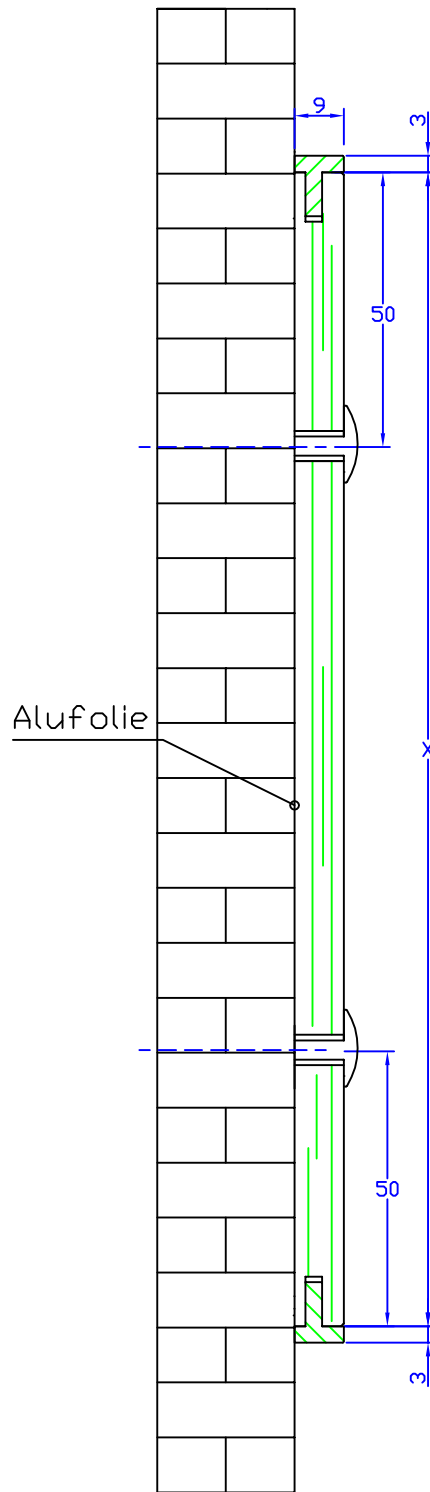

Variante 3

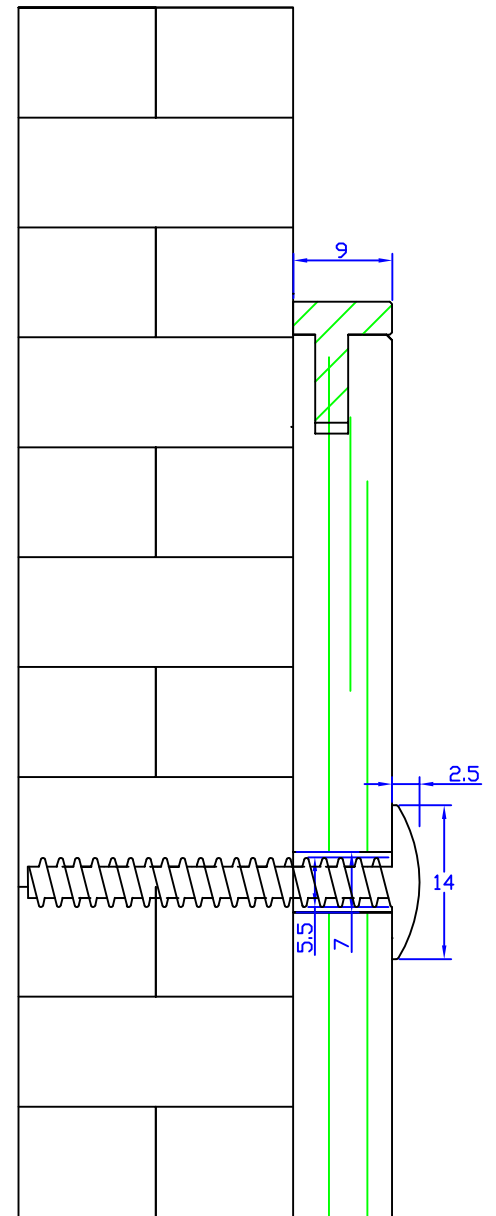

M 2:1

system duplex		
Duplex GmbH	Stand	08/2011
Pfarrer-Steinberger-Straße 18		
94431 Pilsting		
Tel. (09953)9305-0		
Fax.(09953)9305-38		
© Alle Rechte vorbehalten Konstruktionsänderungen bleiben vorbehalten!		
		

W 4.1